


SHOWROOM OG PRØVEBOLIG

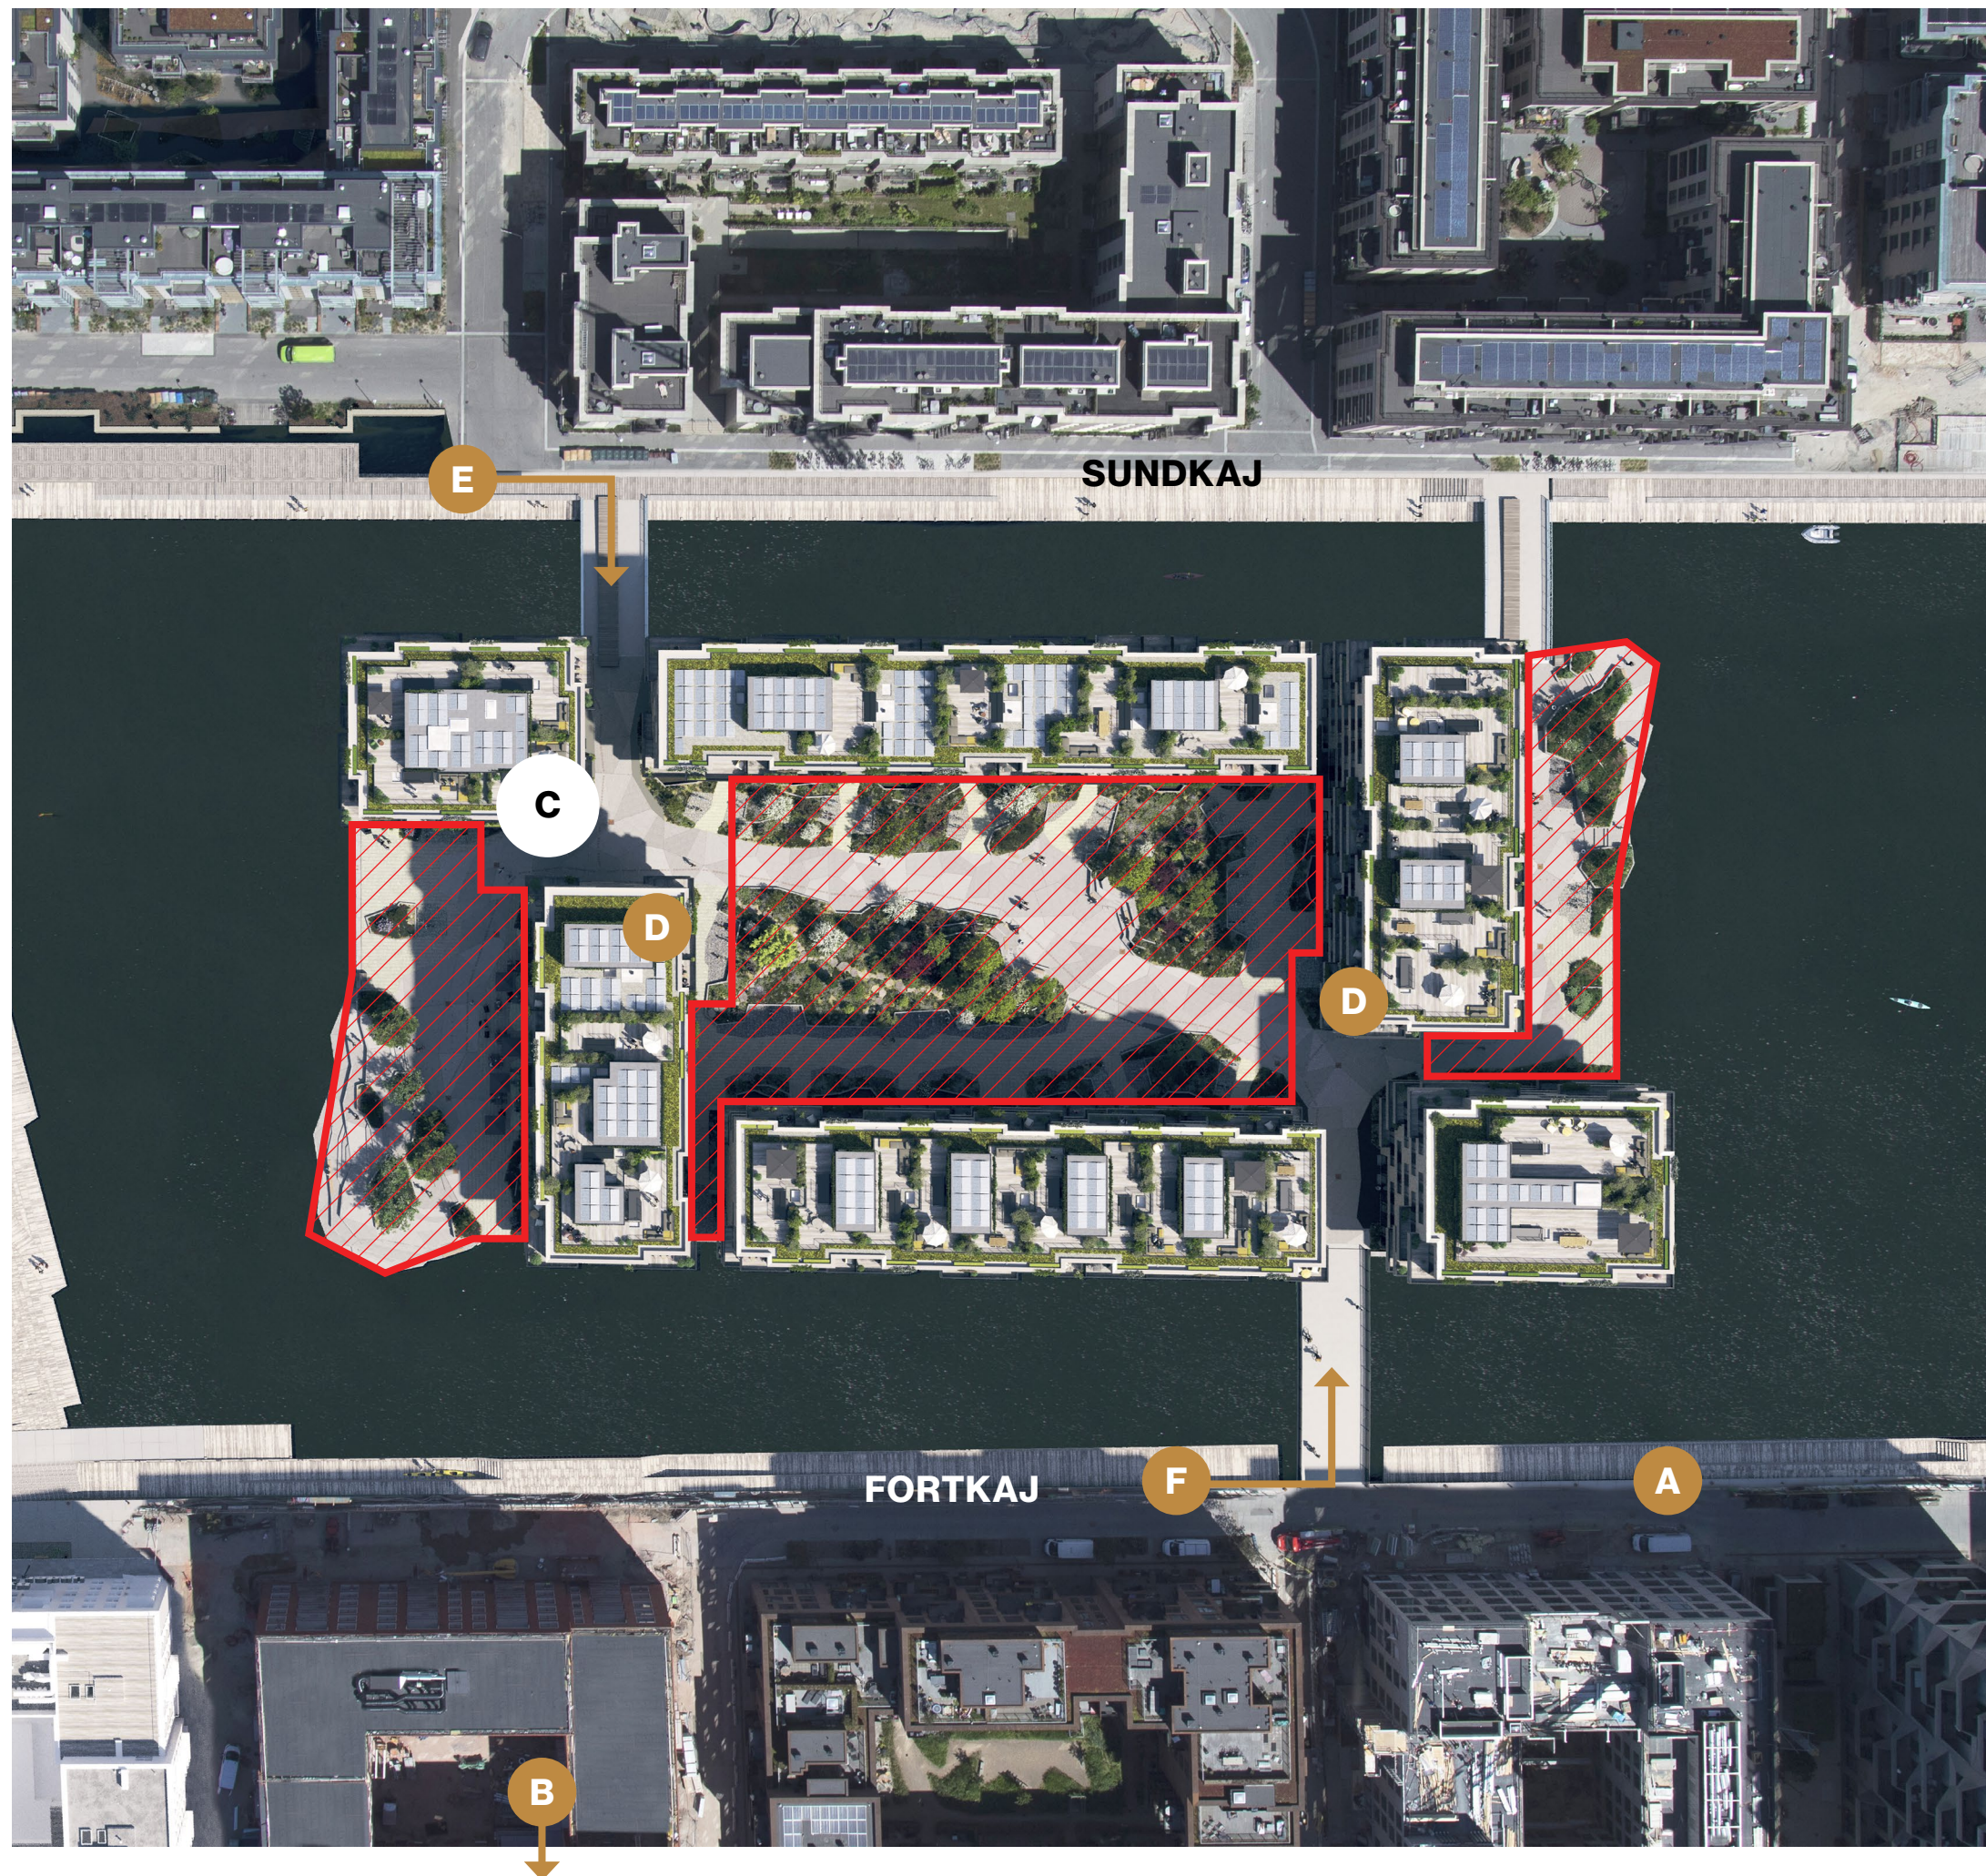

- A** Tidligere showroom
- B** Kørende adgang via p-kælder fra Helsinkigade
- C** NYT showroom og prøvebolig
- D** Adgang til p-kælder
- E** Gående adgang fra Sundkaj
- F** Gående adgang via p-kælder fra Fortkaj
-  Afspærring / Ingen adgang

Kronløbsøen